


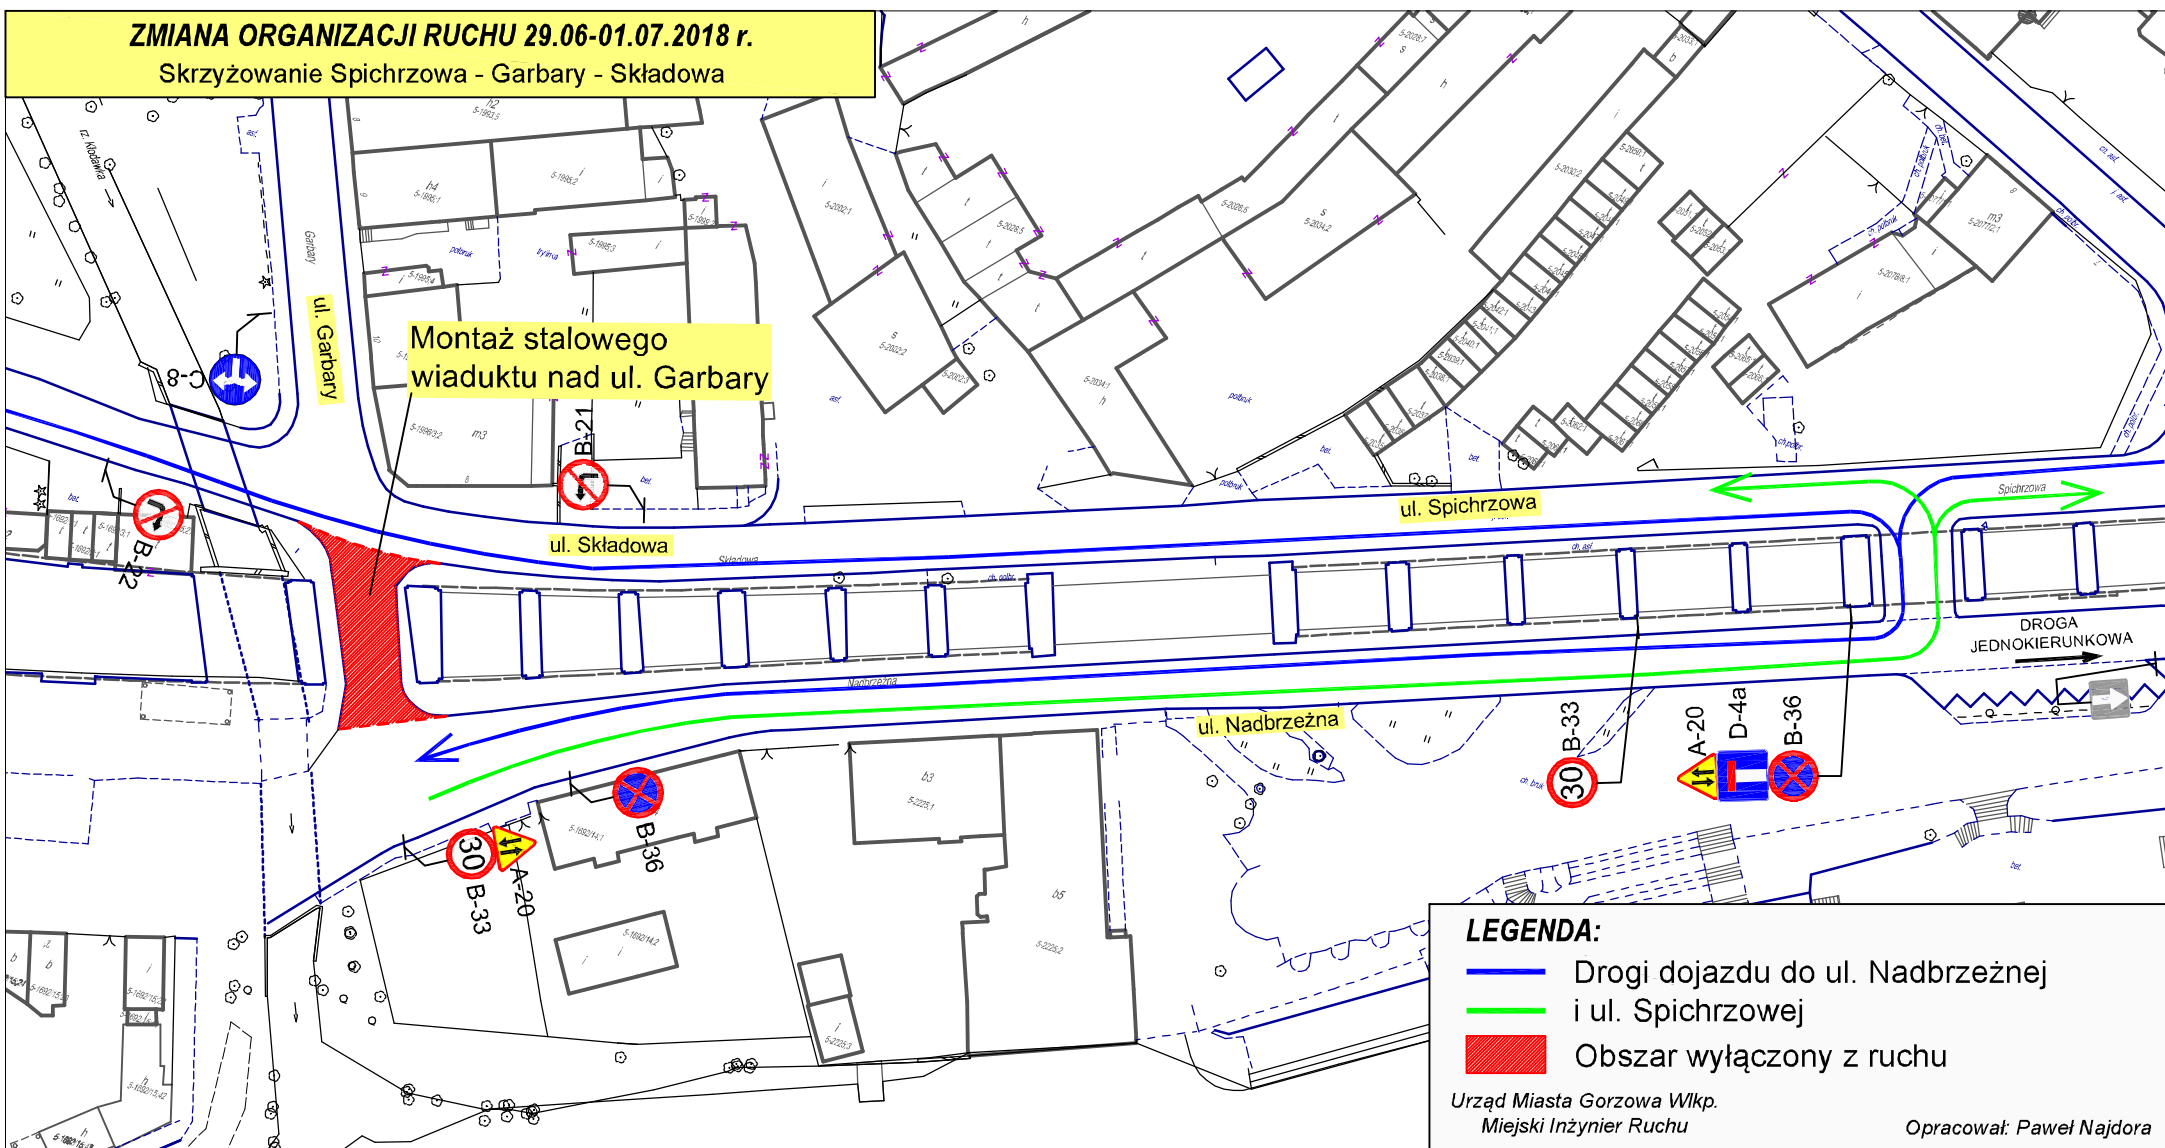


**ZMIANA ORGANIZACJI RUCHU 29.06-01.07.2018 r.**

**Skrzyżowanie Spichrzowa - Garbary - Składowa**

**Montaż stalowego  
wiaduktu nad ul. Garbary**



**LEGENDA:**

-  Drogi dojazdu do ul. Nadbrzeżnej
-  i ul. Spichrzowej
-  Obszar wyłączony z ruchu

Urząd Miasta Gorzowa Wlkp.  
Miejski Inżynier Ruchu

Opracował: Paweł Najdora